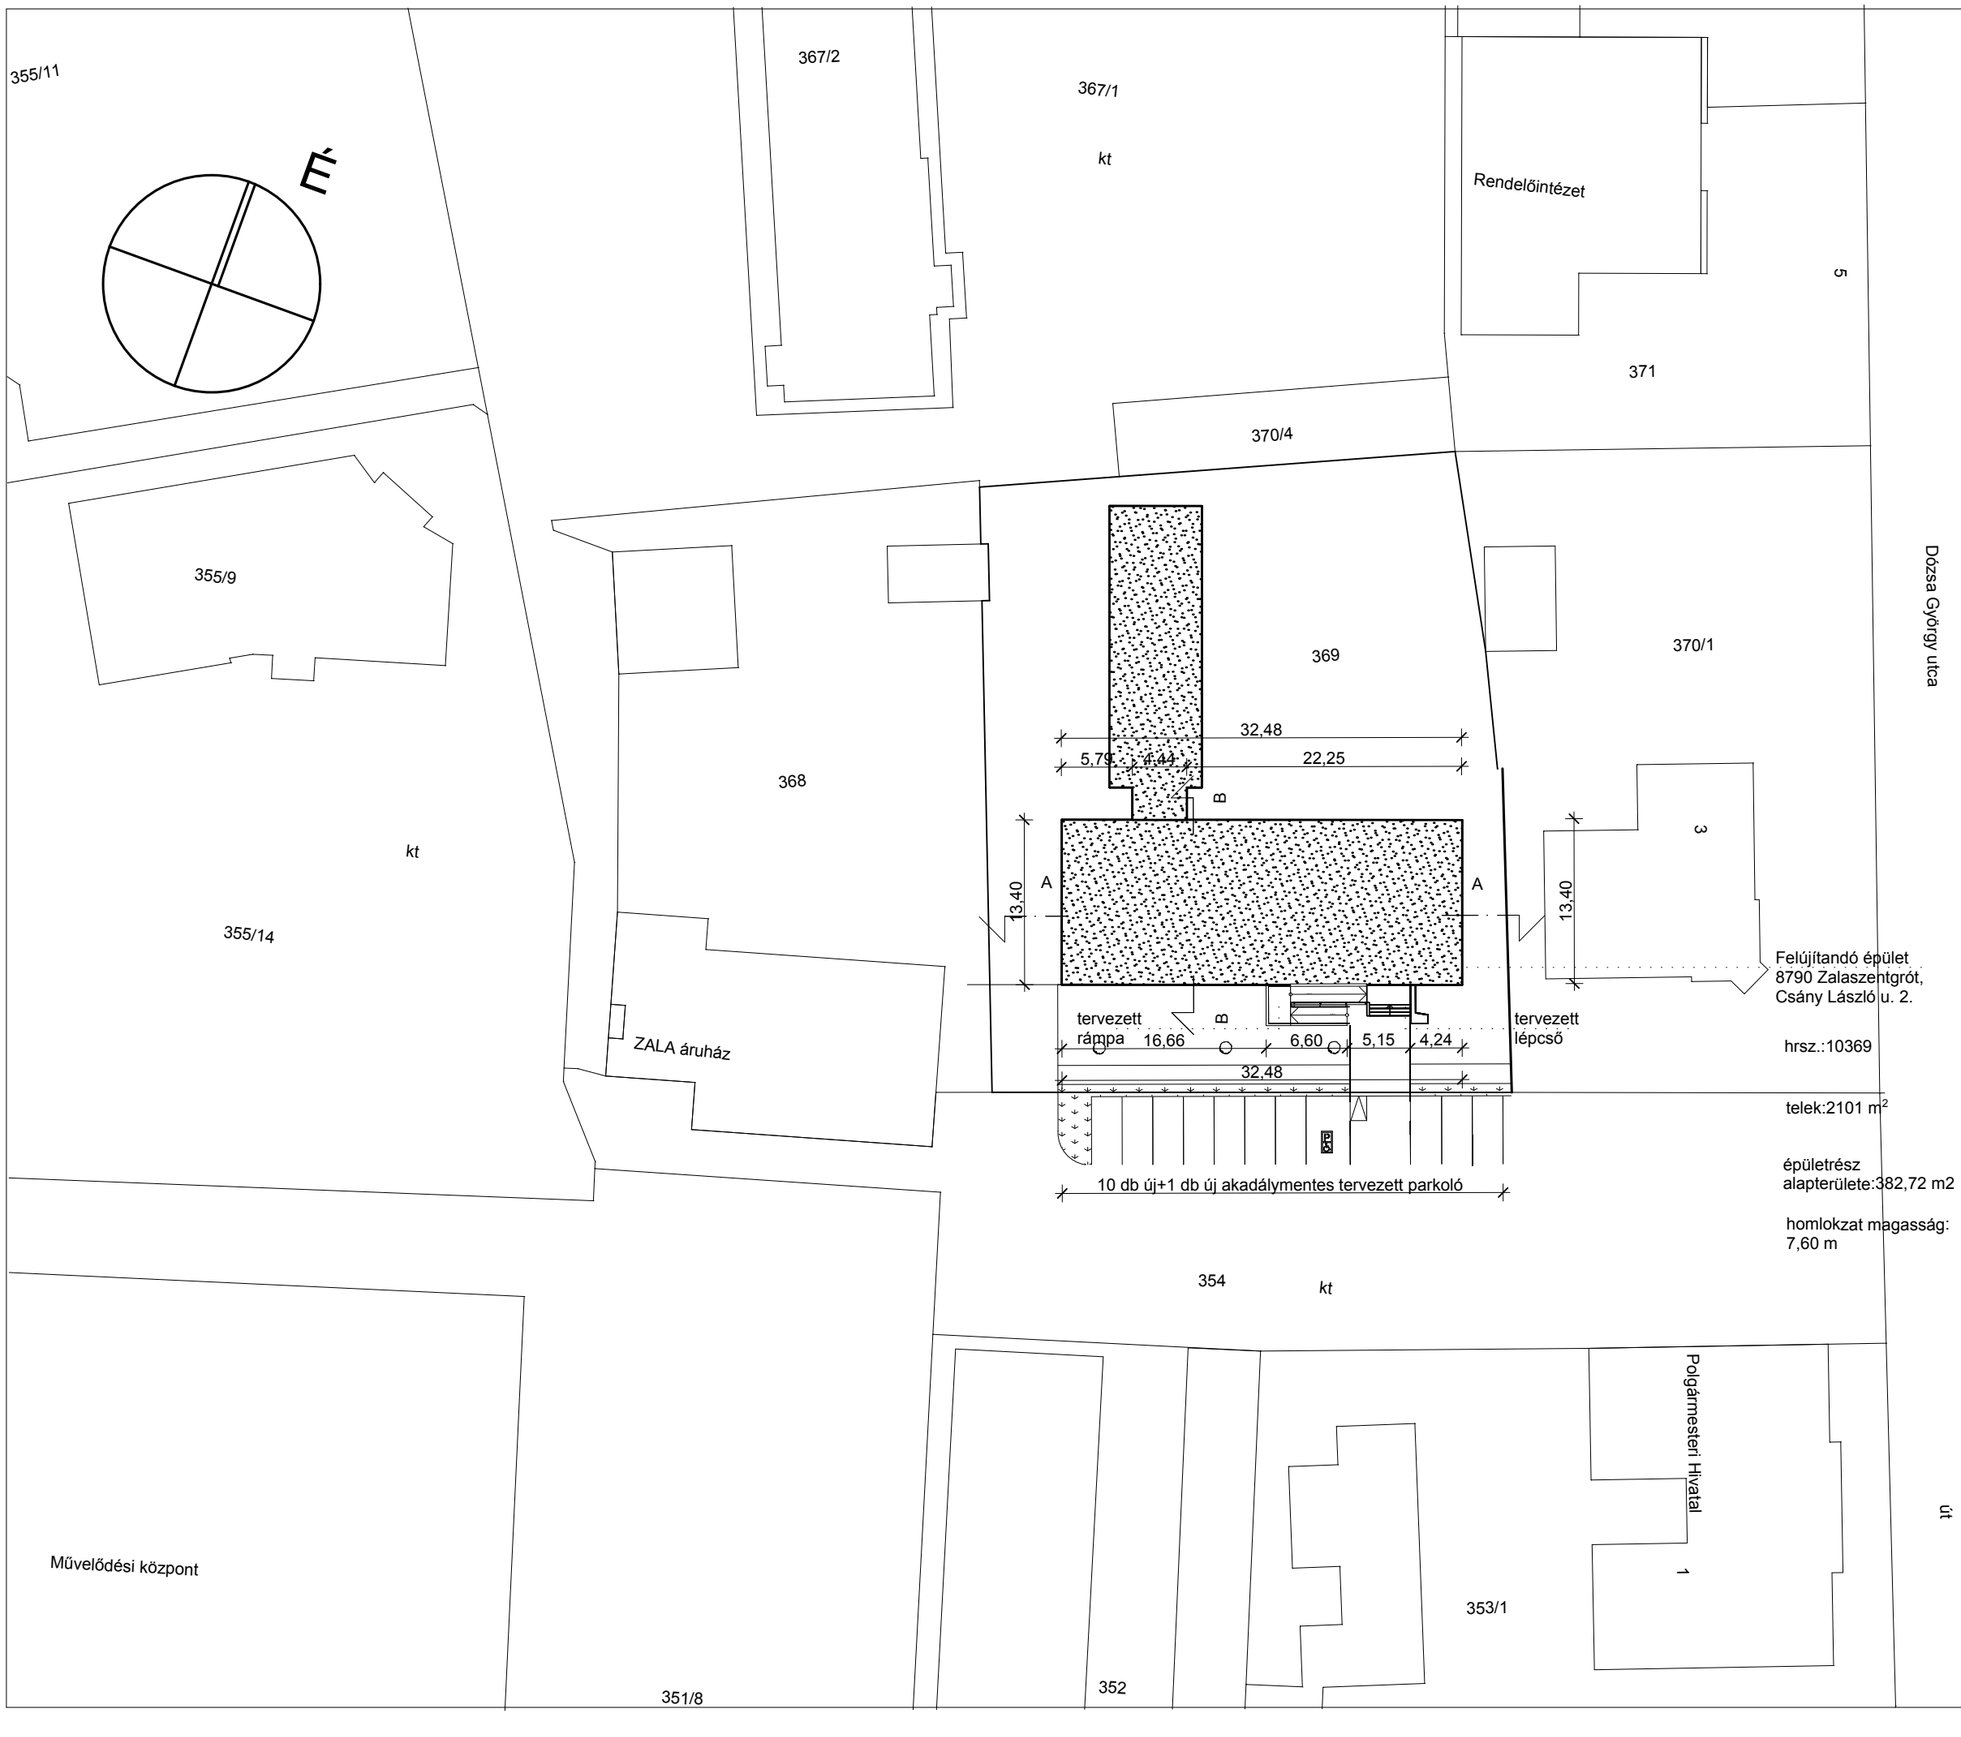

terv 0.00 m = m Bf

megjegyzés

terv megnevezése	**zalaszentgrót kormányablak és munkaügyi kirendeltség**
terv helyszíne	**8790 zalaszentgrót, csány lászló u. 2.** hrsz: 2540/2
megrendelő	**zala megyei kormányhivatal** 8790 zalaszentgrót, csány lászló u. 2. **nemzeti munkaügyi hivatal tiop 3.2.1-12/1 projekt-végrehajtási főosztály** H-1086. budapest baross u. 133.
tervező	**közigazgatási és igazságügyi hivatal - integrált ügyfélszolgálatok kialakítása projektiroda** 1088 budapest, múzeum u. 17.
projektiroda vezető	**varga zsolt**
vezető építész	**zács andrás**
tervezői jogosultság	**É1 01-2387**
e-mail cím	zacs.andras@kih.gov.hu
építész tervező	**kemény ágnes**
e-mail cím	agnes.kemeny@kih.gov.hu
statikus tervező	**tegyei gábor**
épületgép. tervező	**molnár istvánné**
elektromos tervező	**lénárt zsolt**
tűzvédelmi tervező	**brindzik orsolya**
rehabilitációs szakmérnök	**dr. laki tamás**
rehabilitációs konzulens	**klenovics-hortobágyi éva**
rajz megnevezése	**helyszínrajz**
tervfajta	**építési engedélyterv**
projekt szám	**tiop 3.2.1-12/1**
törzsszám	**2013/13.1**
projekt azonosító	**kab-20-013**
rajzszám	**É.01.02**
verzió/módosítás	**v01.**
dátum	**2013.05.27.**
lépték	**m1:500.**

kih integrált ügyfélszolgálatok kialakítása projektiroda
közigazgatási és igazságügyi hivatal
1088 budapest, múzeum u. 17.