



kiemelt szegély  
süllyesztett szegély  
kerti szegély  
parkosított terület  
aszfalt burkolat  
szürke térkő burkolat  
antracit térkő burkolat  
önkormányzat által  
meghatározott térkő  
burkolat

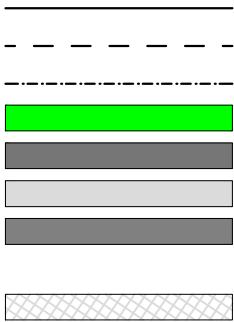

(010036)

**Ny K**  
**D**  
M 1:250

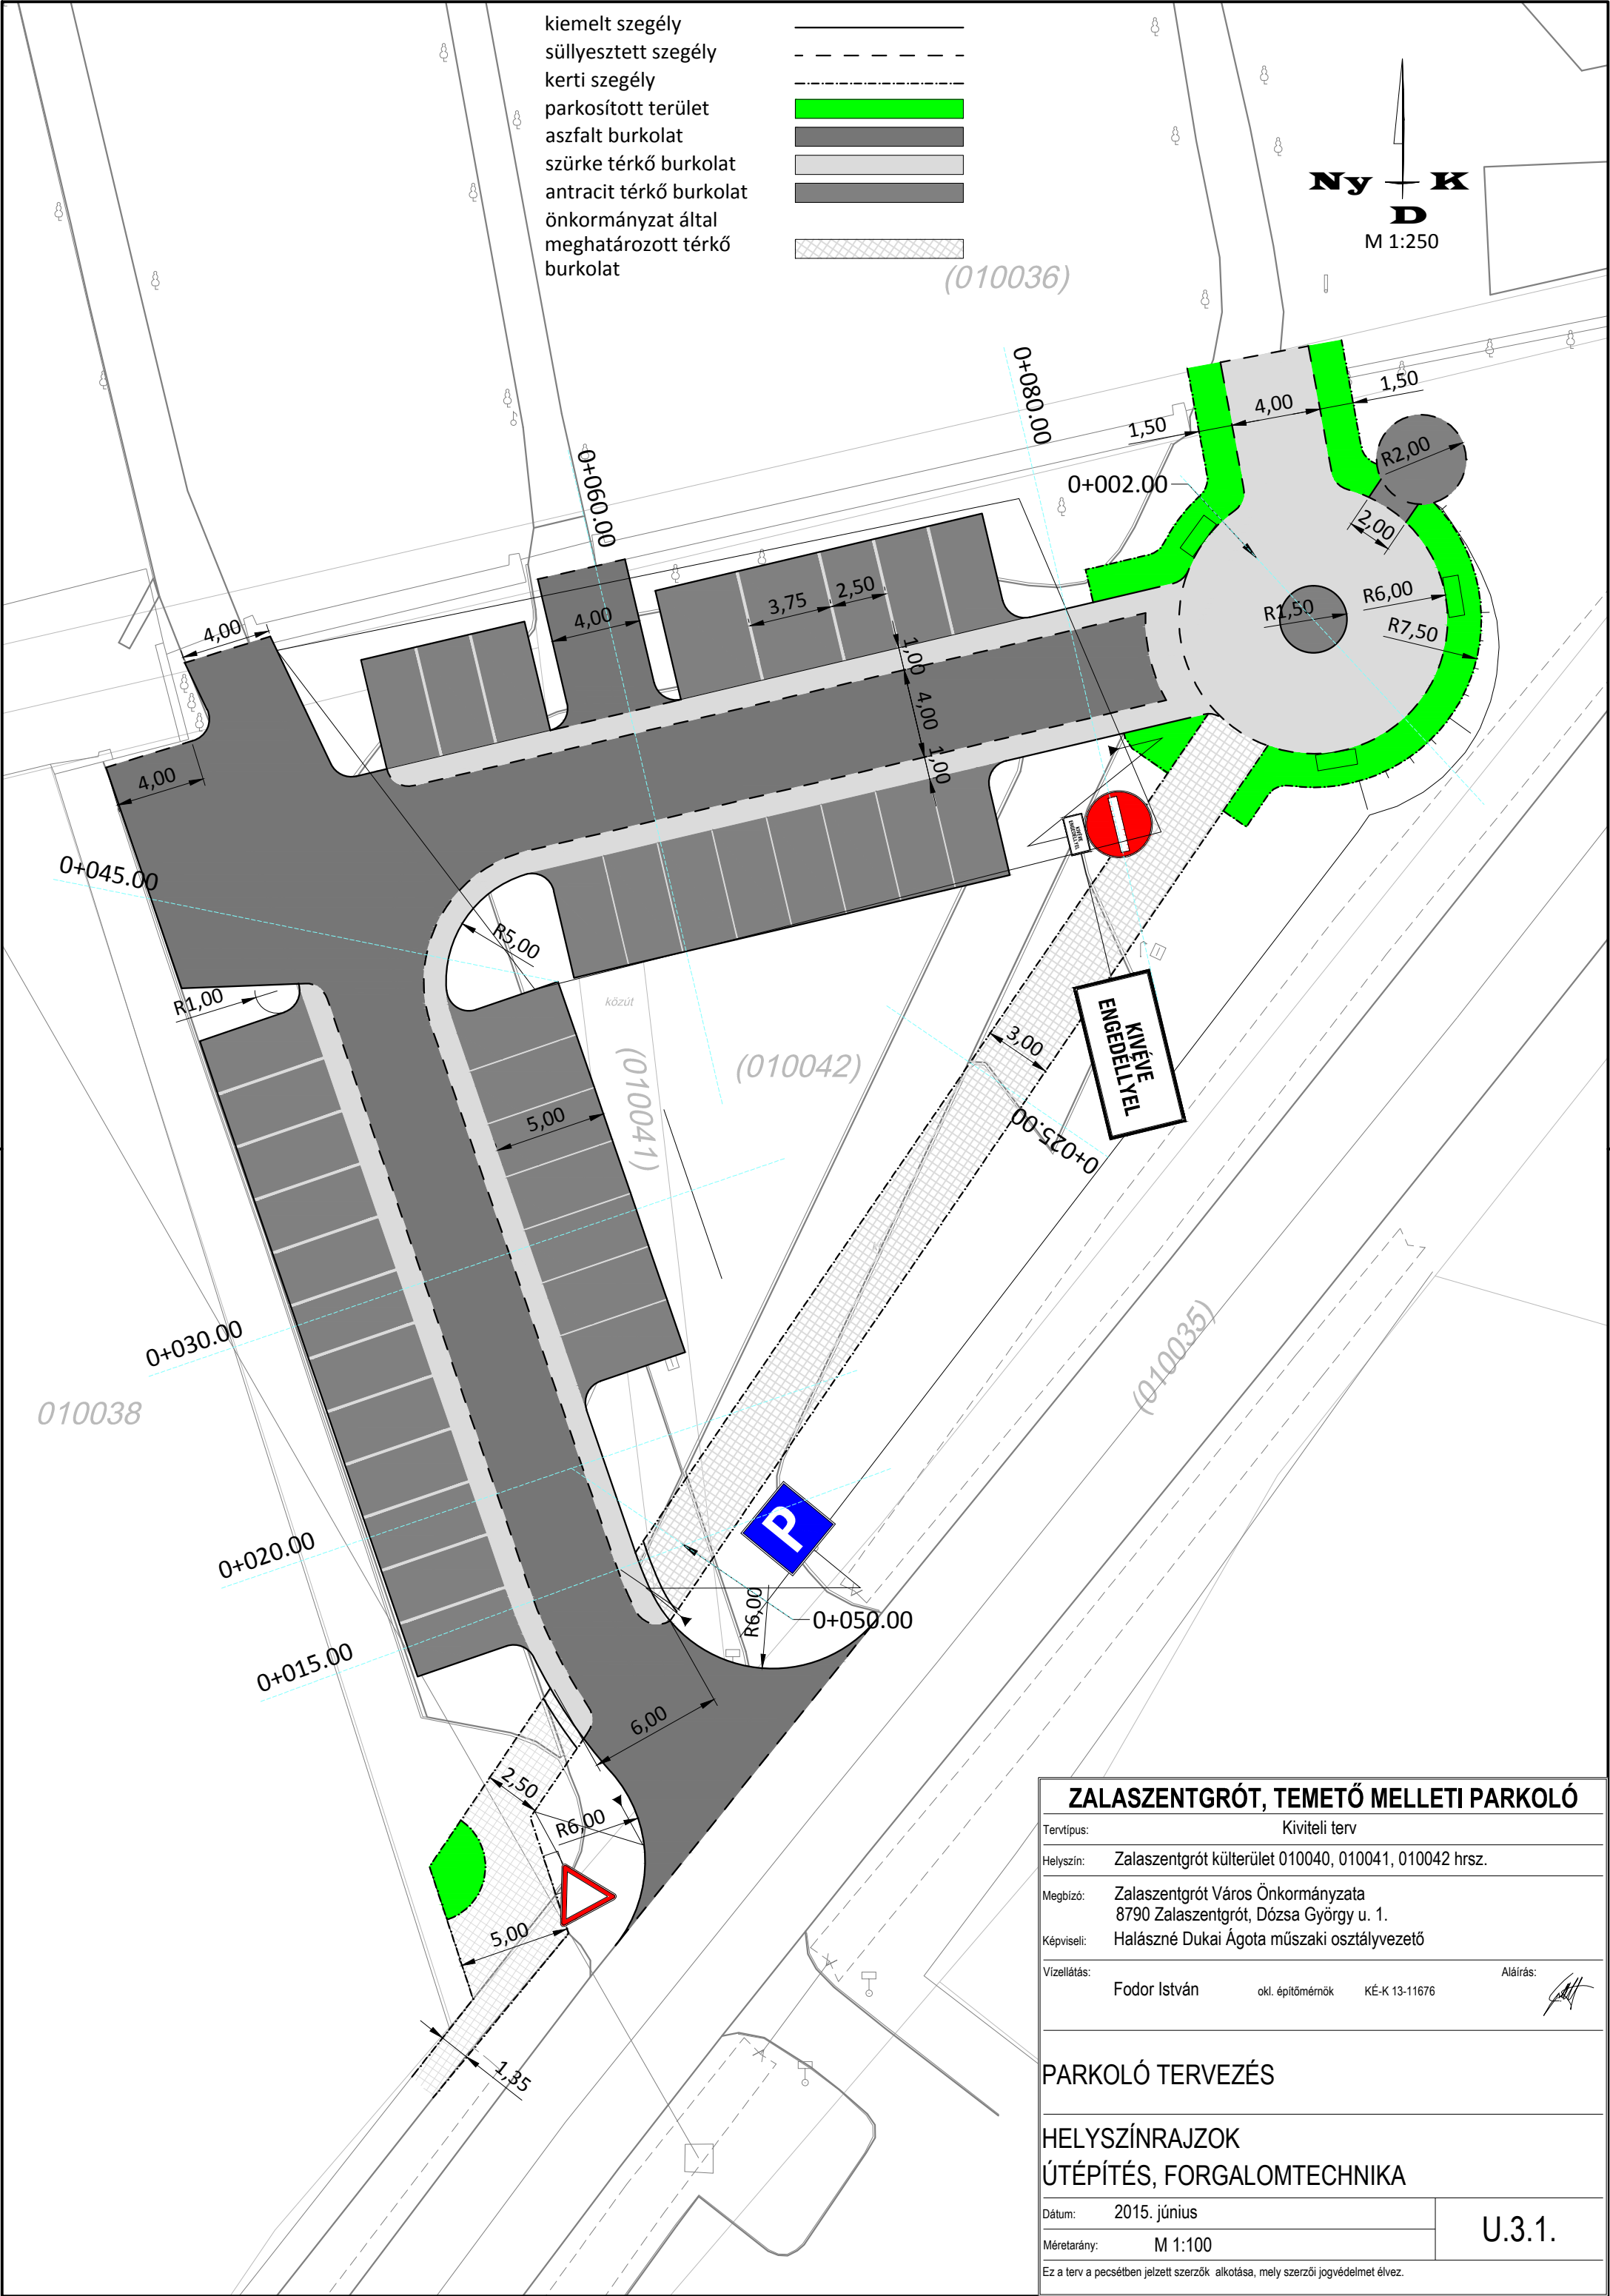

## ZALASZENTGRÓT, TEMETŐ MELLETI PARKOLÓ

Tervtípus:	Kiviteli terv		
Helyszín:	Zalaszentgrót külterület 010040, 010041, 010042 hrsz.		
Megbízó:	Zalaszentgrót Város Önkormányzata 8790 Zalaszentgrót, Dózsa György u. 1.		
Képviseli:	Halászné Dukai Ágota műszaki osztályvezető		
Vizellátás:	Fodor István	okl. építőmérnök	KÉ-K 13-11676
Aláírás:			

## PARKOLÓ TERVEZÉS

## HELYSZÍNRAJZOK ÚTÉPÍTÉS, FORGALOMTECHNIKA

Dátum:	2015. június
Méretarány:	M 1:100
Ez a terv a pecsétben jelzett szerzők alkotása, mely szerzői jogvédelmet élvez.	

U.3.1.